


Kompensationsfläche  
CT IV

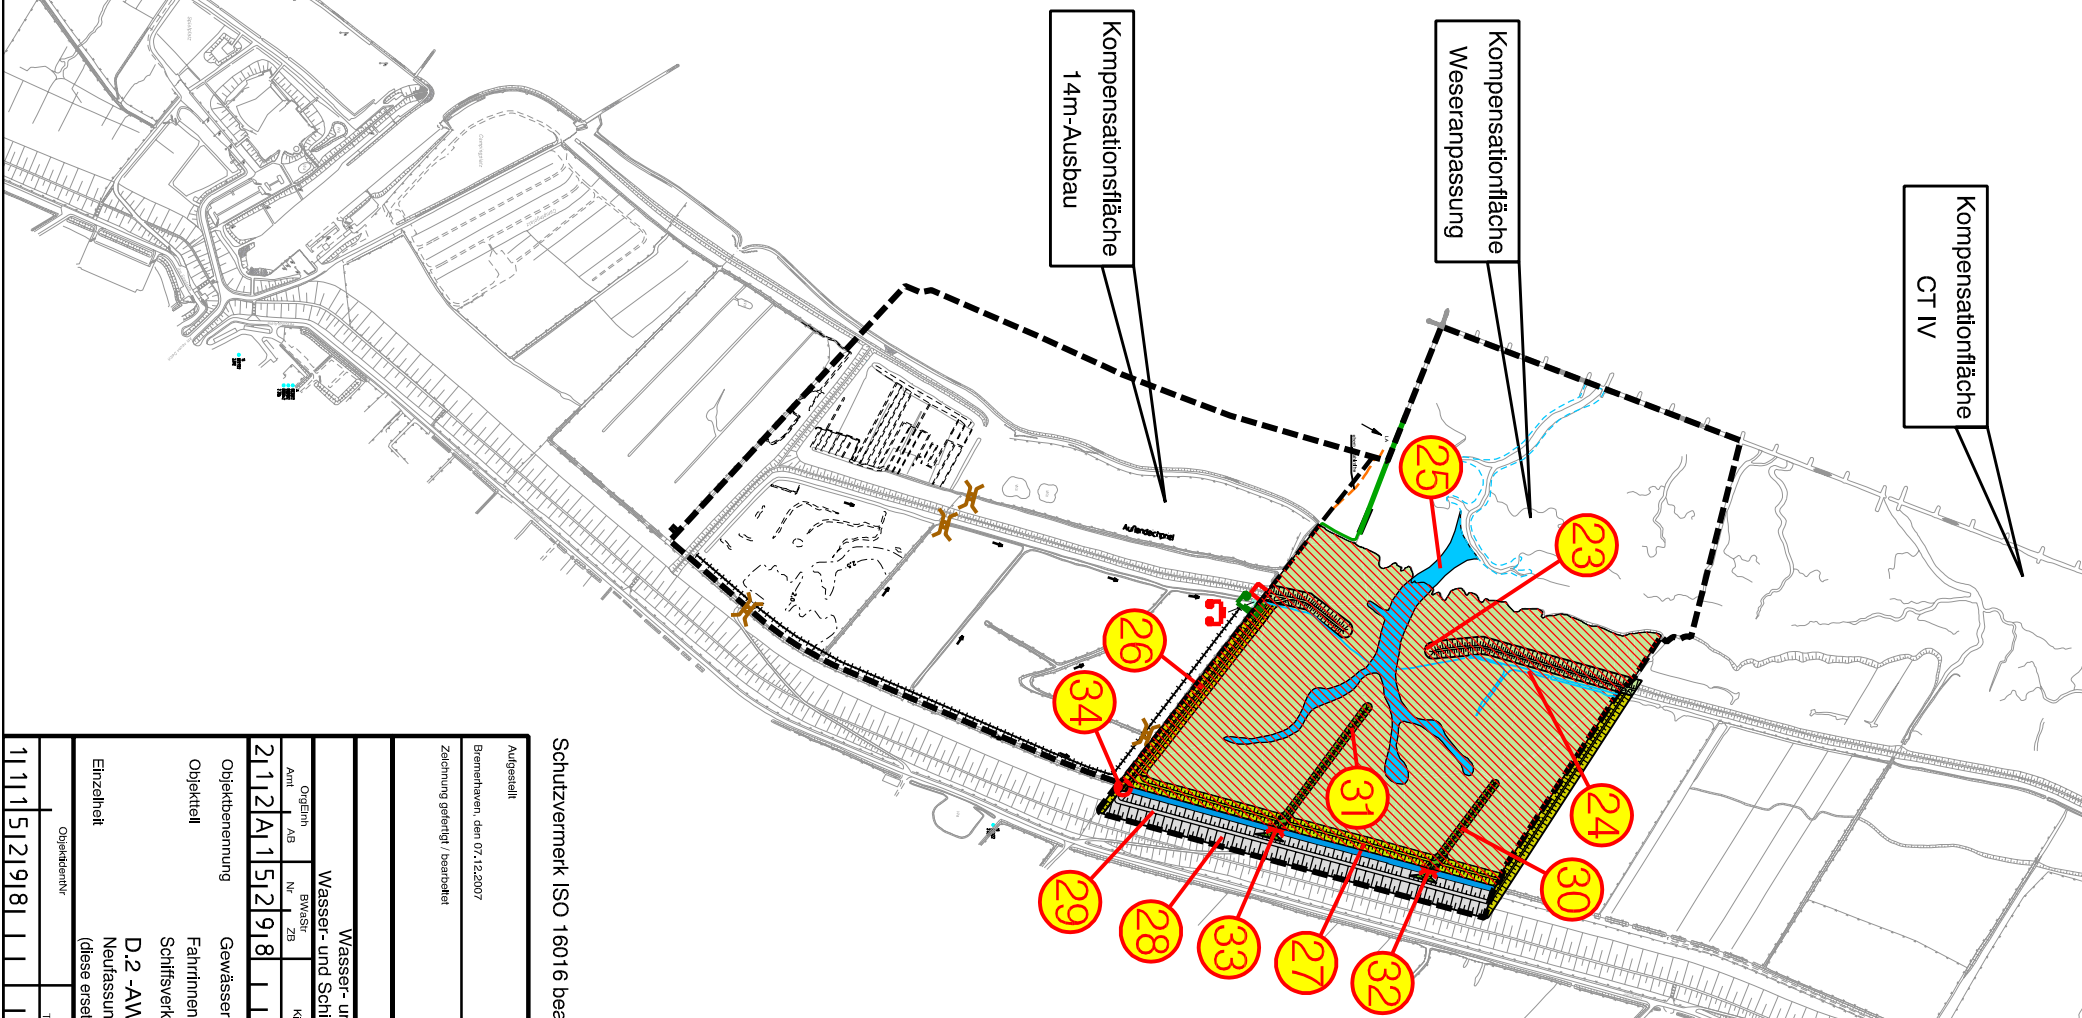

**Legende**  
**Kompensationsfläche Weseranpassung**

- Anlage von Prielstrukturen
- Verwallung am Rhynschloot
- Deckwerk mit Berme am Landesschutzdeich
- Verwallung als Viehflucht
- Flankendeich
- Vorhandener Sommerdeich
- Rohrdurchlass mit schwimmgesteuertem Absperrschieber
- Rohrdurchlass im Rhynschloot
- Extensive Nutzung im Sommergröden
- Anrechenbare Kompensationsfläche
- Kompensationsfläche 14m-Ausbau
- Umgestaltung des Sommerdeichs
- Stauwehr mit regelbarem Zu- und Ablauf
- Verrichtung von Überwegen
- Stauwehr mit Entwässerungsklappe
- Be- und Entwässerungsgräben
- Anlage einer Verwallung
- Abgrenzung des Planungsgebietes

Schutzvermerk ISO 16016 beachten

Angebot		Güter	
Brennharven, den 07.12.2007		( )	
Zeichnung gültig / bearbeitet		Wegener T.-Ang.	
		Grothier T.-Ang.	

Wasser- und Schifffahrtsdirektion Nordwest			
Wasser- und Schifffahrtsämter Bremen und Brennharven			
Urspr.	BWÄSt	Köfemer	S
Amtl. Nr.	ZB		
2112A1	52918		
		rechts	hoch
Koordinaten			

Objektbenennung			
Gewässerbet Unterweser, Außenweser			
Objekt			
Fahrtrinnenanpassung der Außenweser an die Entwicklungen im Schiffsverkehr mit Tiefenanpassung der hafengebundenen Wendestelle			
D.2 -AW Verzeichnis der Bauwerke			
Neufassung für die Kompensationsmaßnahme Cappot-Süder-Neufeld (diese ersetzt das Verzeichnis vom 25.04.2006)			
Objekt-Nr.	Objekt-ZK	Objekt-GB	Maßstab:
11111529181	1	1	1:10.000
	Teil	ZK	Blatt-Nr.